
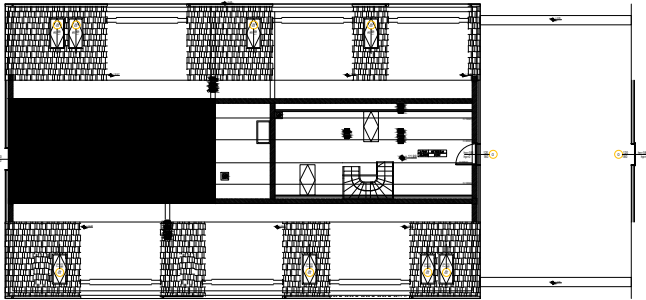
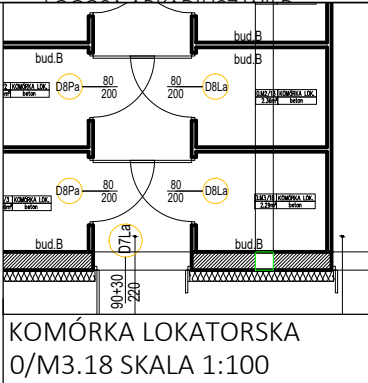


ZESTAWIENIE POWIERZCHNI
UŻYTKOWEJ LOKAL MIESZKALNY NR 18
PRZY UL. RYBACKIEJ 3 W OŁAWIE


DATA POMIARU: 02.04.2024 R.

OPRACOWANIE:
KD PROJEKT OBSŁUGA INWESTYCJI SP. Z O.O.
NA ZLECENIE:
Piotr Romcio prow. dz. gosp. - AP PIOTR ROMCIO


LOKALIZACJA LOKALU I KOM. LOKATORSKIEJ

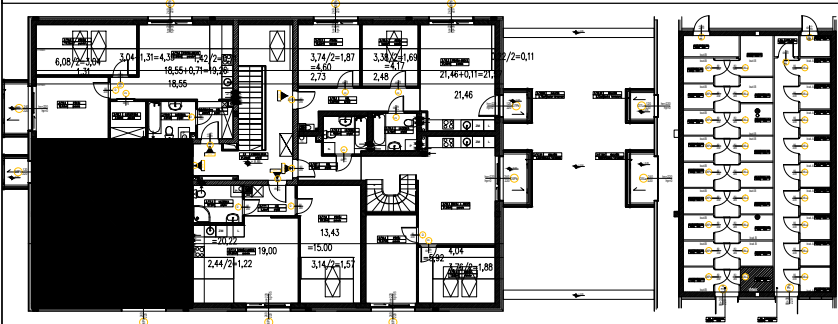

SCHEMAT LOKALU MIESZKALNEGO NR 18
SKALA 1:100

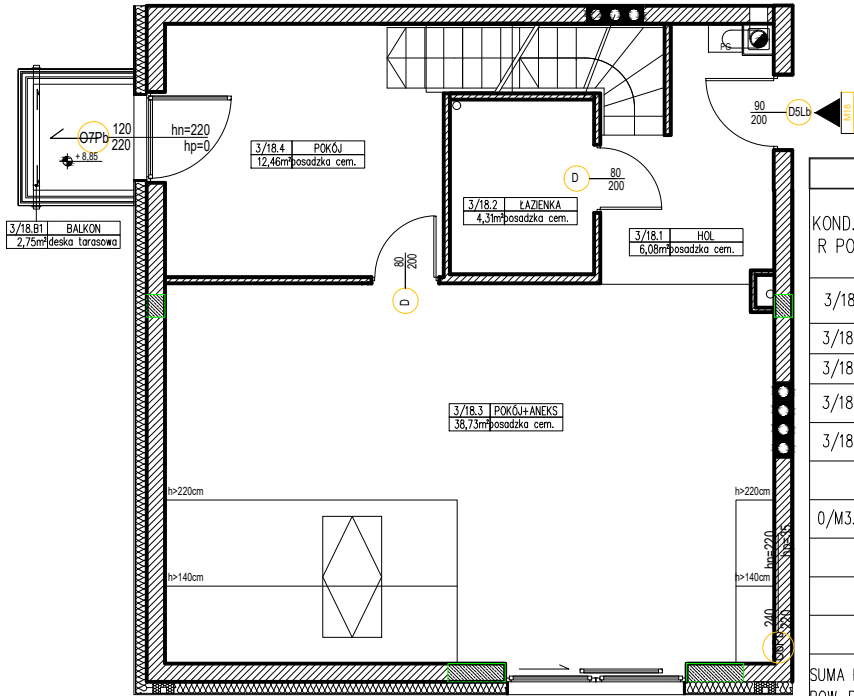

ZESTAWIENIE POWIERZCHNI UŻYTKOWEJ LOKALU NR 18					
KOND./N R POM.	NAZWA POM.	POW. UŻYTKOWA POMOCNICZA [m ²]	POW. UŻYTKOWA PODSTAWOWA [m ²]	POW. MIESZKANIA [m ²]	POW. BALKONU/TARASU [m ²]
3/18.1	HOL		6,0800	76.0300	2,75
3/18.2	ŁAZIENKA		4,3100		
3/18.3	POKÓJ Z ANEKSEM KUCH.	6,8700	31,8600		
3/18.4	POKÓJ		12,4600		
3/18.5	ANTRESOLA	21,3400	21,3200		
POWIERZCHNIA PRZYNALEŻNA DO LOKALU NR 18					
0/M3.18	KOMÓRKA LOKATORSKA		2,2900		
POWIERZCHNIA PRZYNALEŻNA DO LOKALU NR 17					
UDZIAŁ W NIERUCHOMOŚCI WSPÓLNEJ					
31804/1000000		0,031804			
SUMA POW. UŻYTKOWEJ MIESZKAŃ I POW. PRZYNALEŻNYCH DLA BUD. 3A i 3			2462,57 m ²		

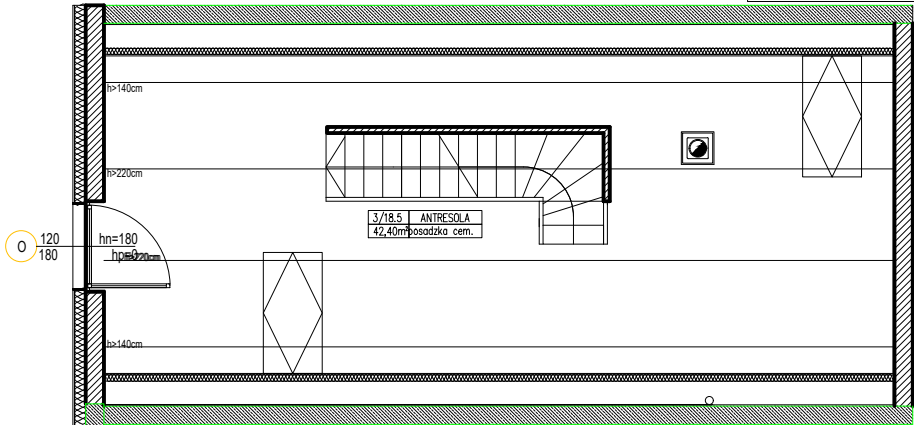

UWAGI: Pomiar powierzchni użytkowej pomieszczeń, został wykonany na podstawie Rozporządzenia Ministra Rozwoju w sprawie szczegółowego zakresu i formy projektu budowlanego uwzględniając zapisy normy PN-ISO 9836 2022-07.