ZESTAWIENIE POWIERZCHNI UŻYTKOWEJ LOKAL MIESZKALNY NR 7 PRZY UL. RYBACKIEJ 3 W OŁAWIE

DATA POMIARU: 02.04.2024 R.

OPRACOWANIE:
KD PROJEKT OBSŁUGA INWESTYCJI SP. Z O.O.
NA ZLECENIE:
Piotr Romcio prow. dz. gosp. - AP PIOTR ROMCIO
Arkadiusz Wild prow. dz. gosp. - LOGOSA ARKADIUSZ WILD

LOKALIZACJA LOKALU I KOM. LOKATORSKIEJ

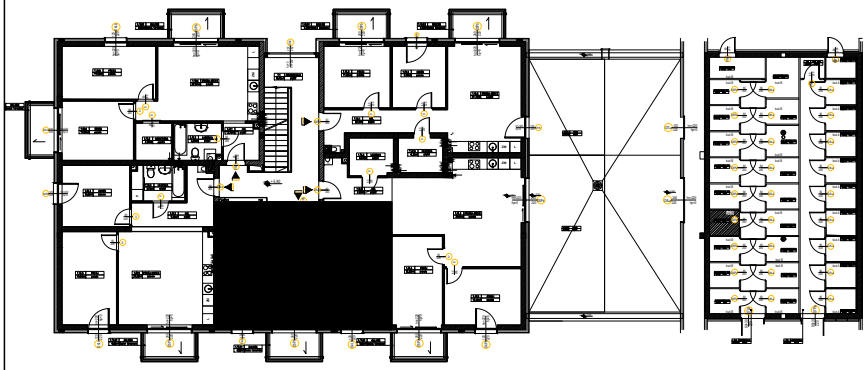

SCHEMAT LOKALU MIESZKALNEGO NR 7
SKALA 1:100

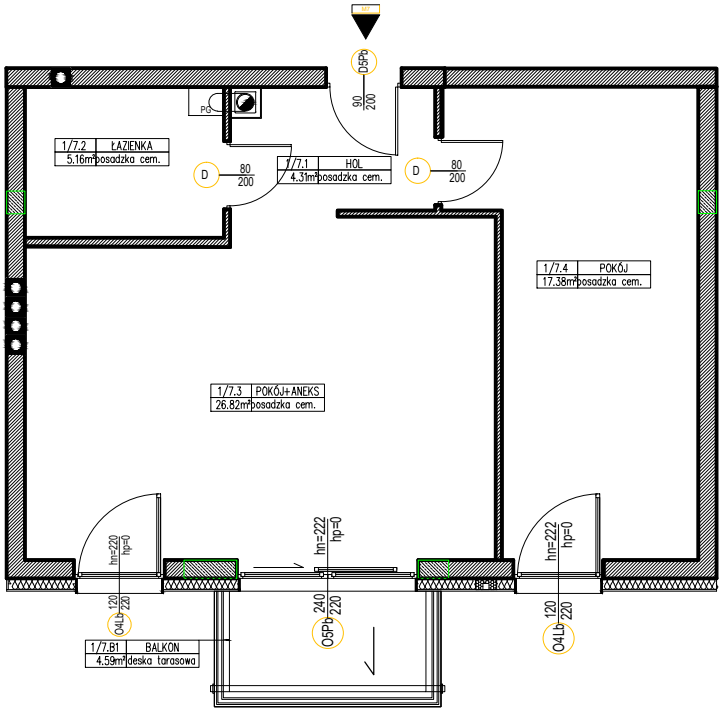

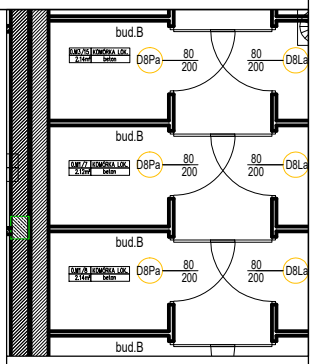

KOMÓRKA LOKATORSKA
0/M1.7 SKALA 1:100

ZESTAWIENIE POWIERZCHNI UŻYTKOWEJ LOKALU NR 7				
KOND./NR POM.	NAZWA POM.	POW. UŻYTKOWA [m2]	POW. MIESZKANIA [m2]	POW. BALKONU/TARASU [m2]
1/7.1	HOL	4,3100	53.6700	
1/7.2	ŁAZIENKA	5,1600		
1/7.3	POKÓJ Z ANEKSEM KUCH.	26,8200		4,59
1/7.4	POKÓJ	17,3800		
POWIERZCHNIA PRZYNALEŻNA DO LOKALU NR 7				
0/M1.7	KOMÓRKA LOKATORSKA	2,1200		
UDZIAŁ W NIERUCHOMOŚCI WSPÓLNEJ				
22655/1000000		0,022655		
SUMA POW. UŻYTKOWEJ MIESZKAŃ I POW. PRZYNALEŻNYCH DLA BUD. 3A i 3		2462,57 m2		

UWAGI: Pomiar powierzchni użytkowej pomieszczeń, został wykonany na podstawie Rozporządzenia Ministra Rozwoju w sprawie szczegółowego zakresu i formy projektu budowlanego uwzględniając zapisy normy PN-ISO 9836 2022-07.